ARCHICAD STUDENTEN-VERSION

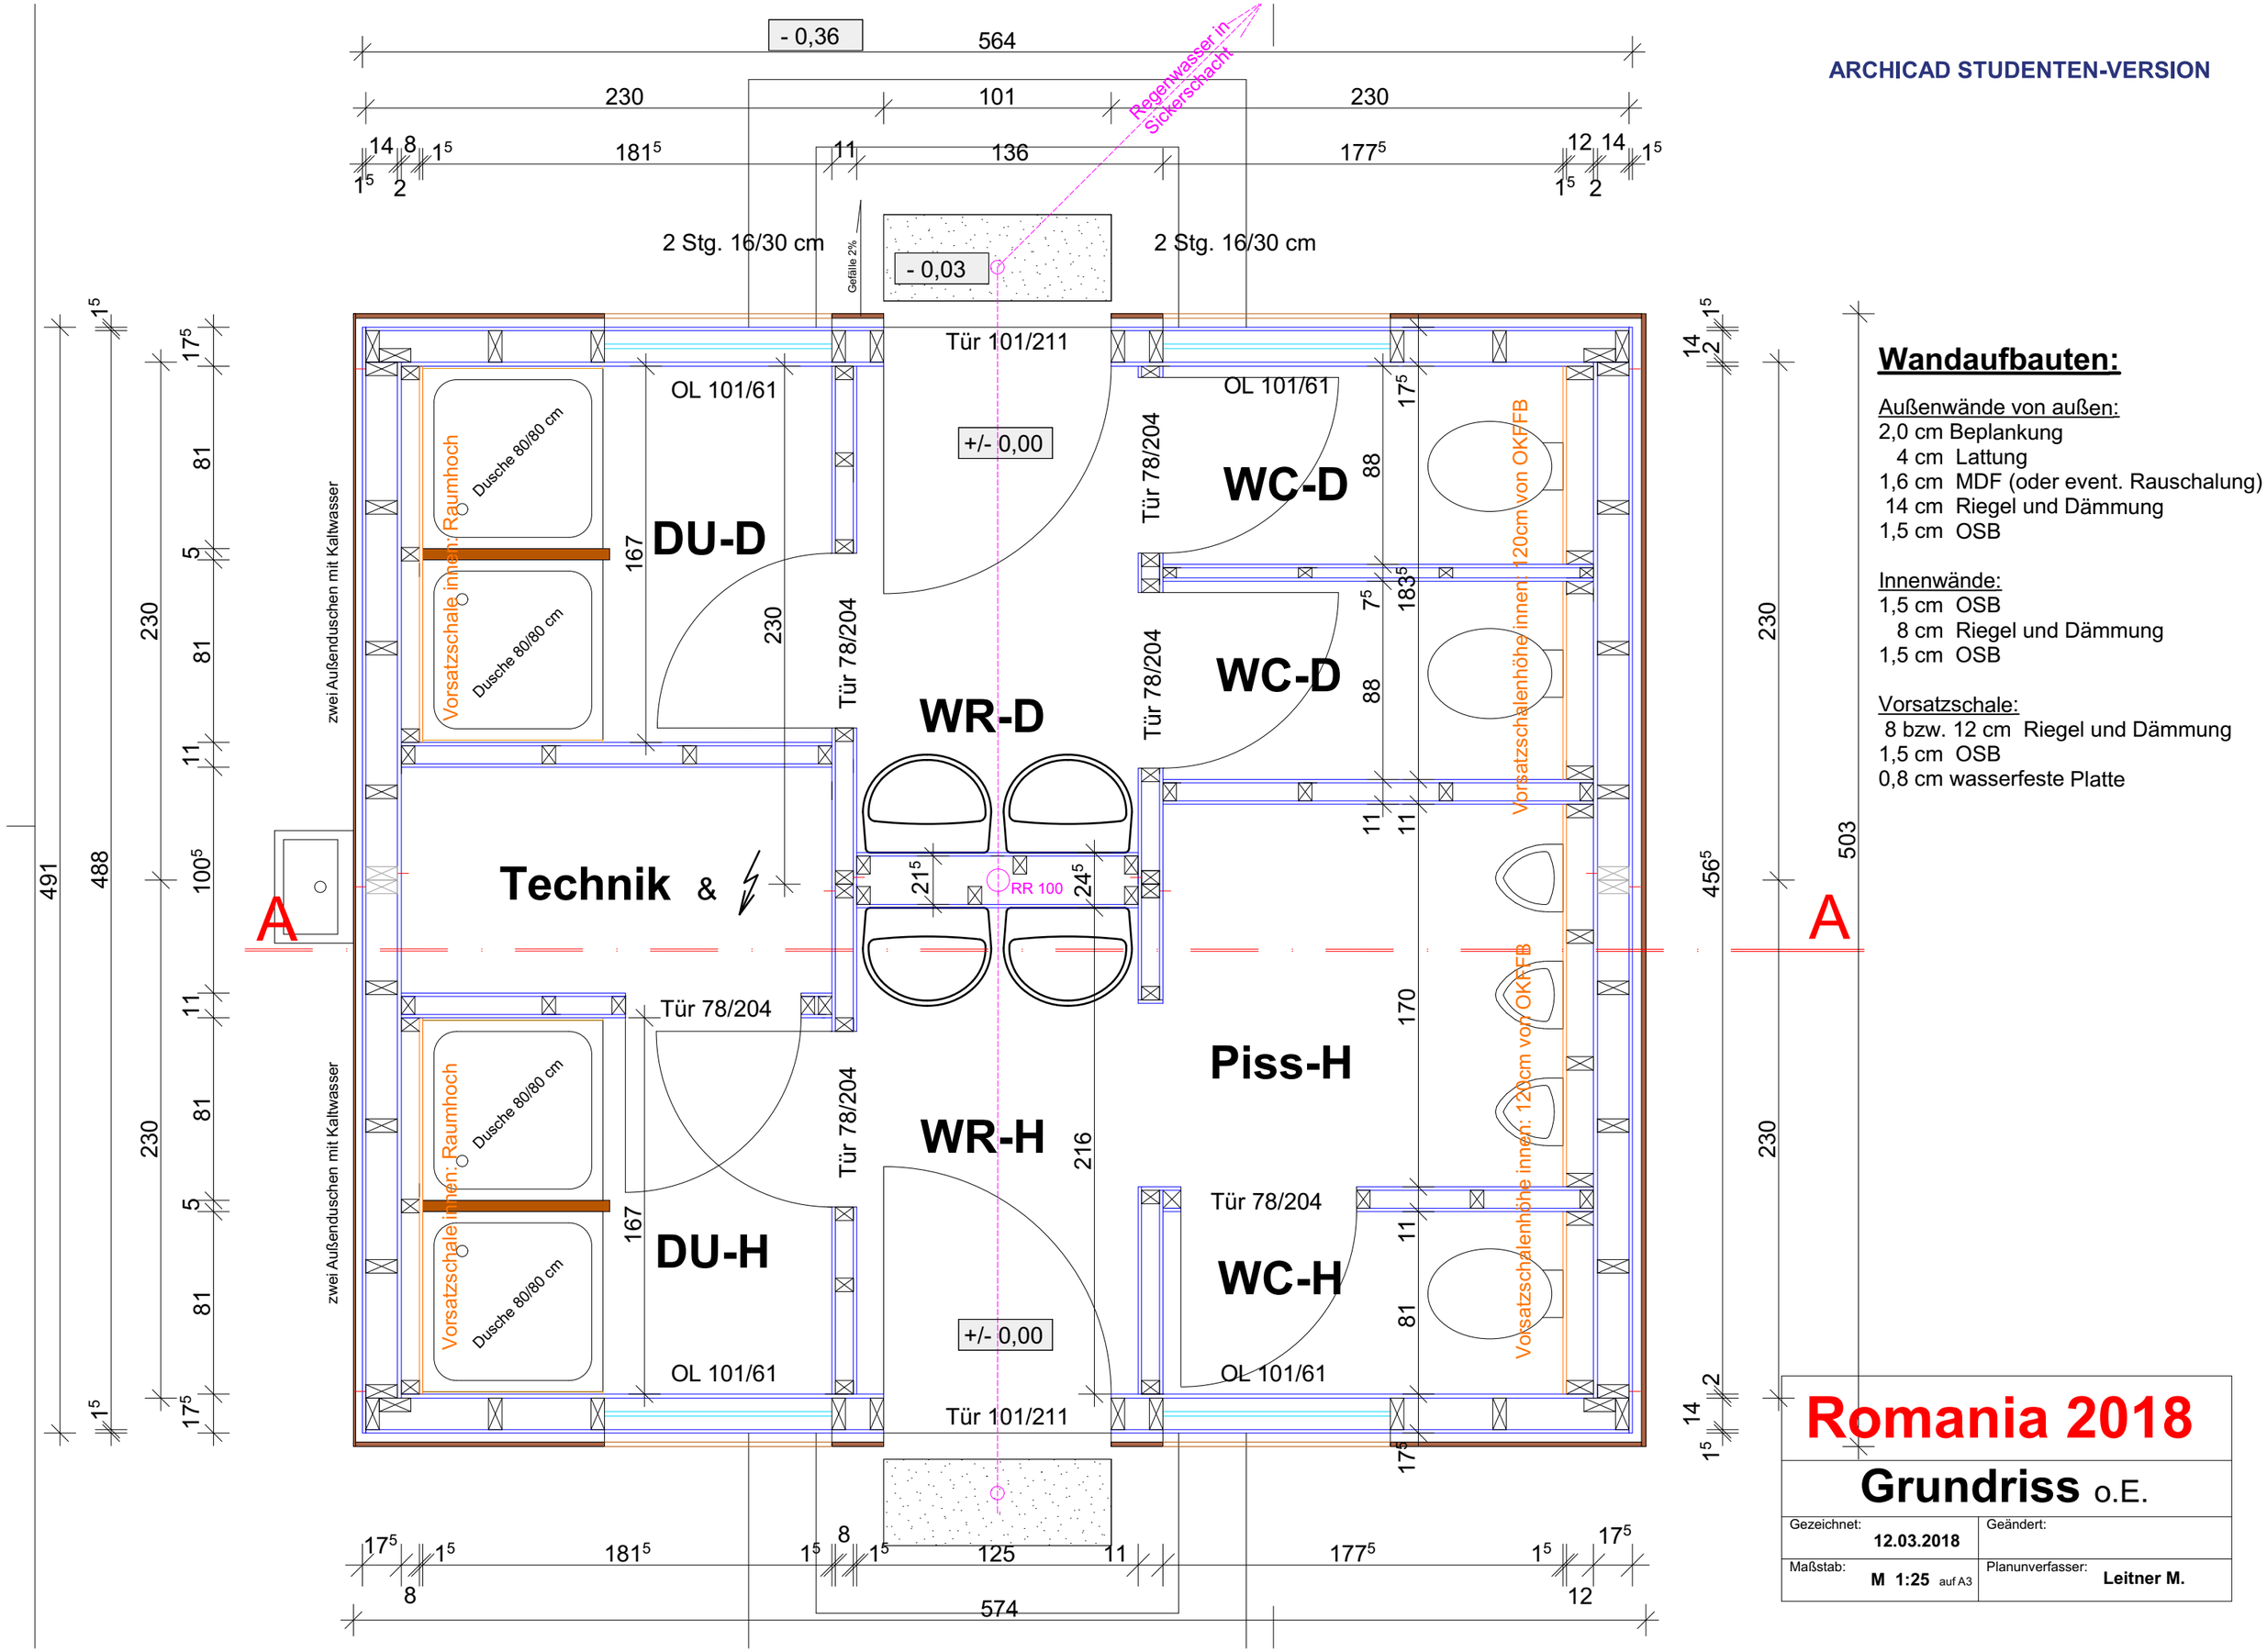

Wandaufbauten:

Außenwände von außen:
2,0 cm Beplankung
4 cm Lattung
1,6 cm MDF (oder event. Rauschalung)
14 cm Riegel und Dämmung
1,5 cm OSB

Innenwände:
1,5 cm OSB
8 cm Riegel und Dämmung
1,5 cm OSB

Vorsatzschale:
8 bzw. 12 cm Riegel und Dämmung
1,5 cm OSB
0,8 cm wasserfeste Platte

Romania 2018

Grundriss o.E.

Gezeichnet: 12.03.2018	Geändert:
Maßstab: M 1:25 auf A3	Planunverfasser: Leitner M.